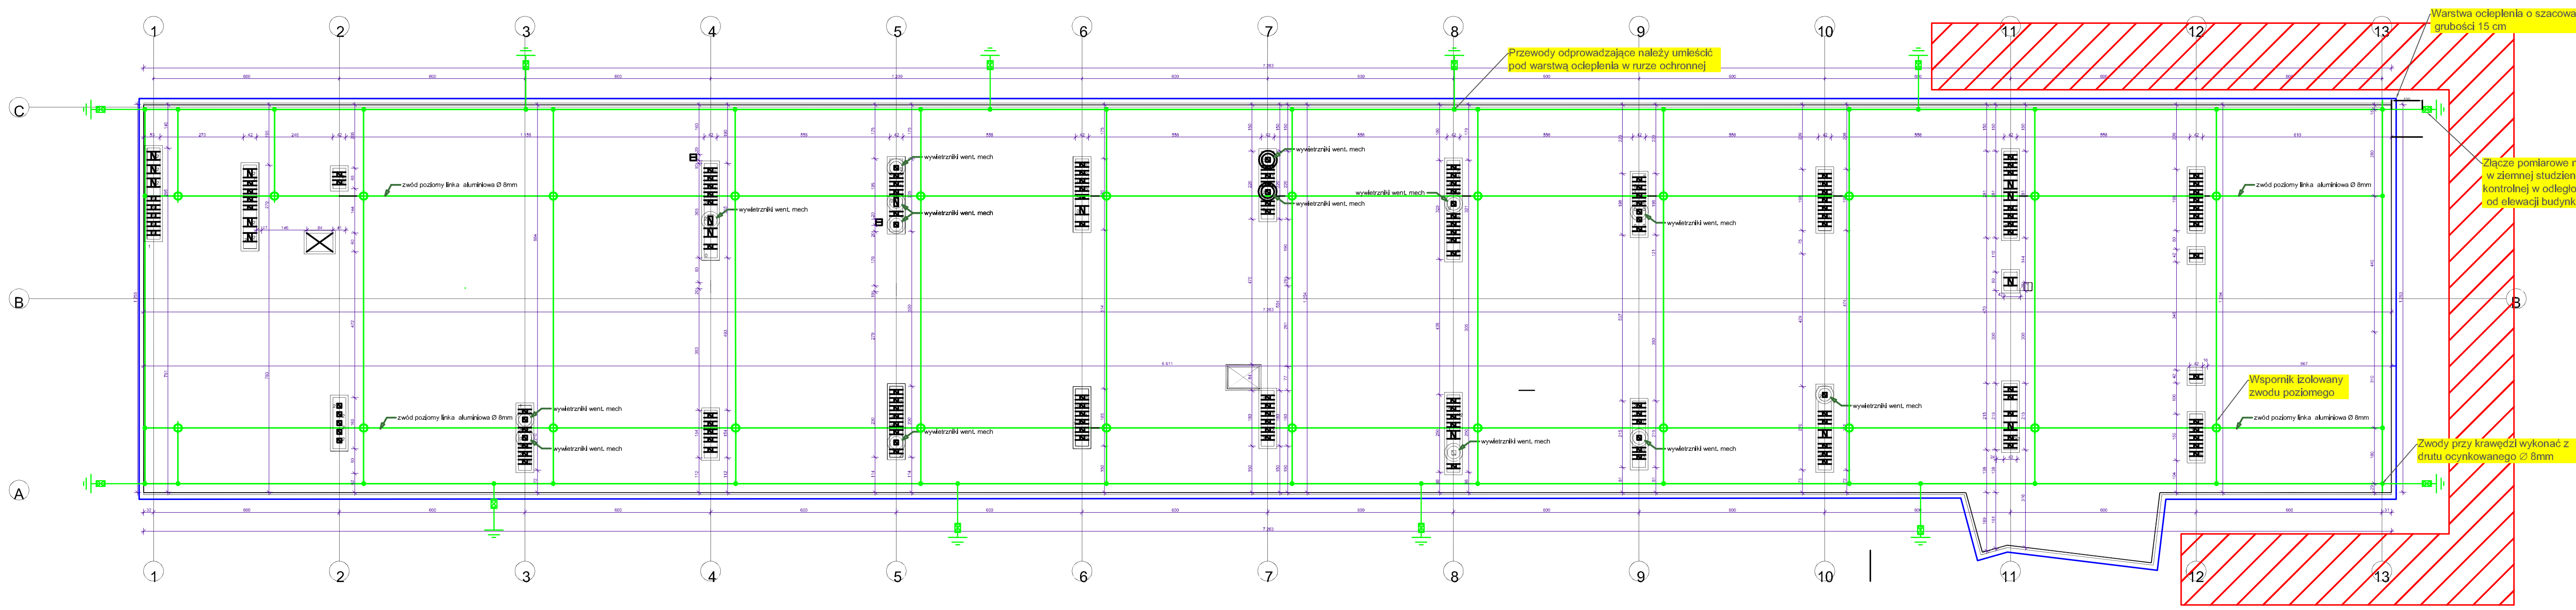

UWAGA:
Zakreskowany obszar przedstawia część uziomu przeznaczpną do remontu

Orientacja:

Biuro Inżynieryjno-Wdrożeniowe Intelligent Systems
ul. Wojciecha z Brudzewa 14, 30-898 Kraków

Pracownia projektowa
ul. Wielicka 44C, 30-552 Kraków
500 083 302; 500 083 306
e-mail: lumen@lumen.com.pl,

www.lumen.com.pl

PROJEKT	Projekt wymiany instalacji odgromowych oraz teletechnicznych w budynku administracyjno - biurowym Polskiej Akademii Nauk w Krakowie		NR RYS. 1A
TREŚĆ RYSUNKU	Instalacja odgromowa dachu		SKALA 1:100
NR ZMIANY	DATA ZMIANY	RODZAJ ZMIANY	
1			
2			
INWESTOR	PAN Kraków		
OBIEKT	IMiIM PAN w Krakowie		
ADRES INWESTYCJI	Kraków, ul. Reymonta 25		
PROJEKTANCI	NR UPR.	PODPISY	BRANŻA
mgr inż. Wiesław Jędrzejczyk	BPP 332/62/8'02		ELEKTRYCZNA
ASYSTENCI PROJEKTANTA:			DATA
Inż. Paweł Boduła			lipiec 2016
Mariusz Knap			FAZA
			PW
SPRAWDZAJĄCY			